


A-14

SÜDWEST FASSADE

1:100

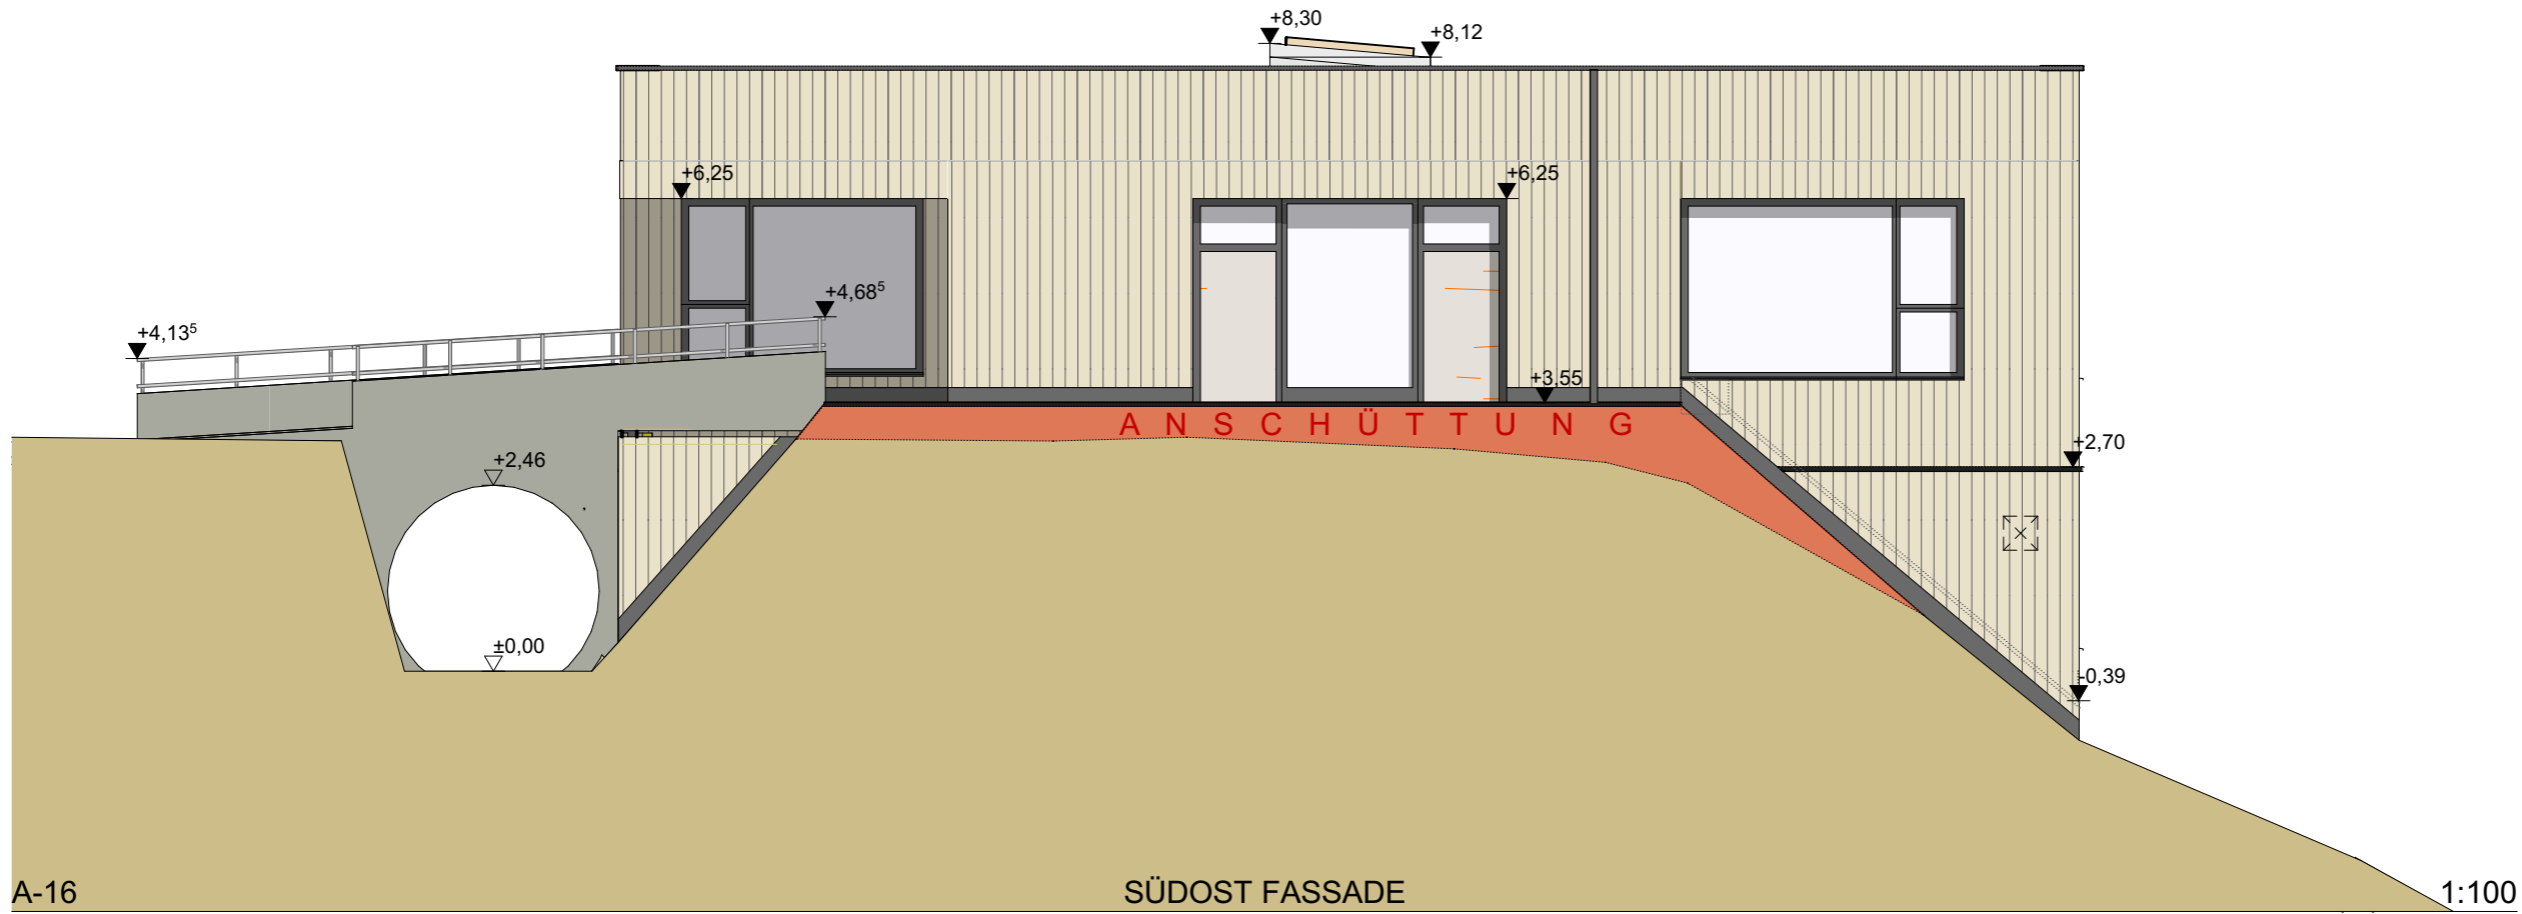

A-16

SÜDOST FASSADE

1:100

BAUVORHABEN:
Kindergarten Hoffeld 9
2870 Aspangberg St.Peter,

SÜDWEST FASSADE, SÜDOST FASSADE

Maßstab	Blattgröße	Datum	Planersteller
1:100	420*297 A3	18.05.2019	C F, M S

AUFTRAGGEBER:
Gemeinde Aspangberg St.Peter
Sonneck 4,
2870 Aspangberg St.Peter,
Tel: 02642 / 52 352
E-Mail: gemeinde@aspangberg-st-peter.gv.at

PLANVERFASER:
Architekt D.I. Christian Farcher
Hammerweg 2,
2870 Aspang
TEL: +43 676 34 77 115
MAIL: architekt@archipur.net