


1:100

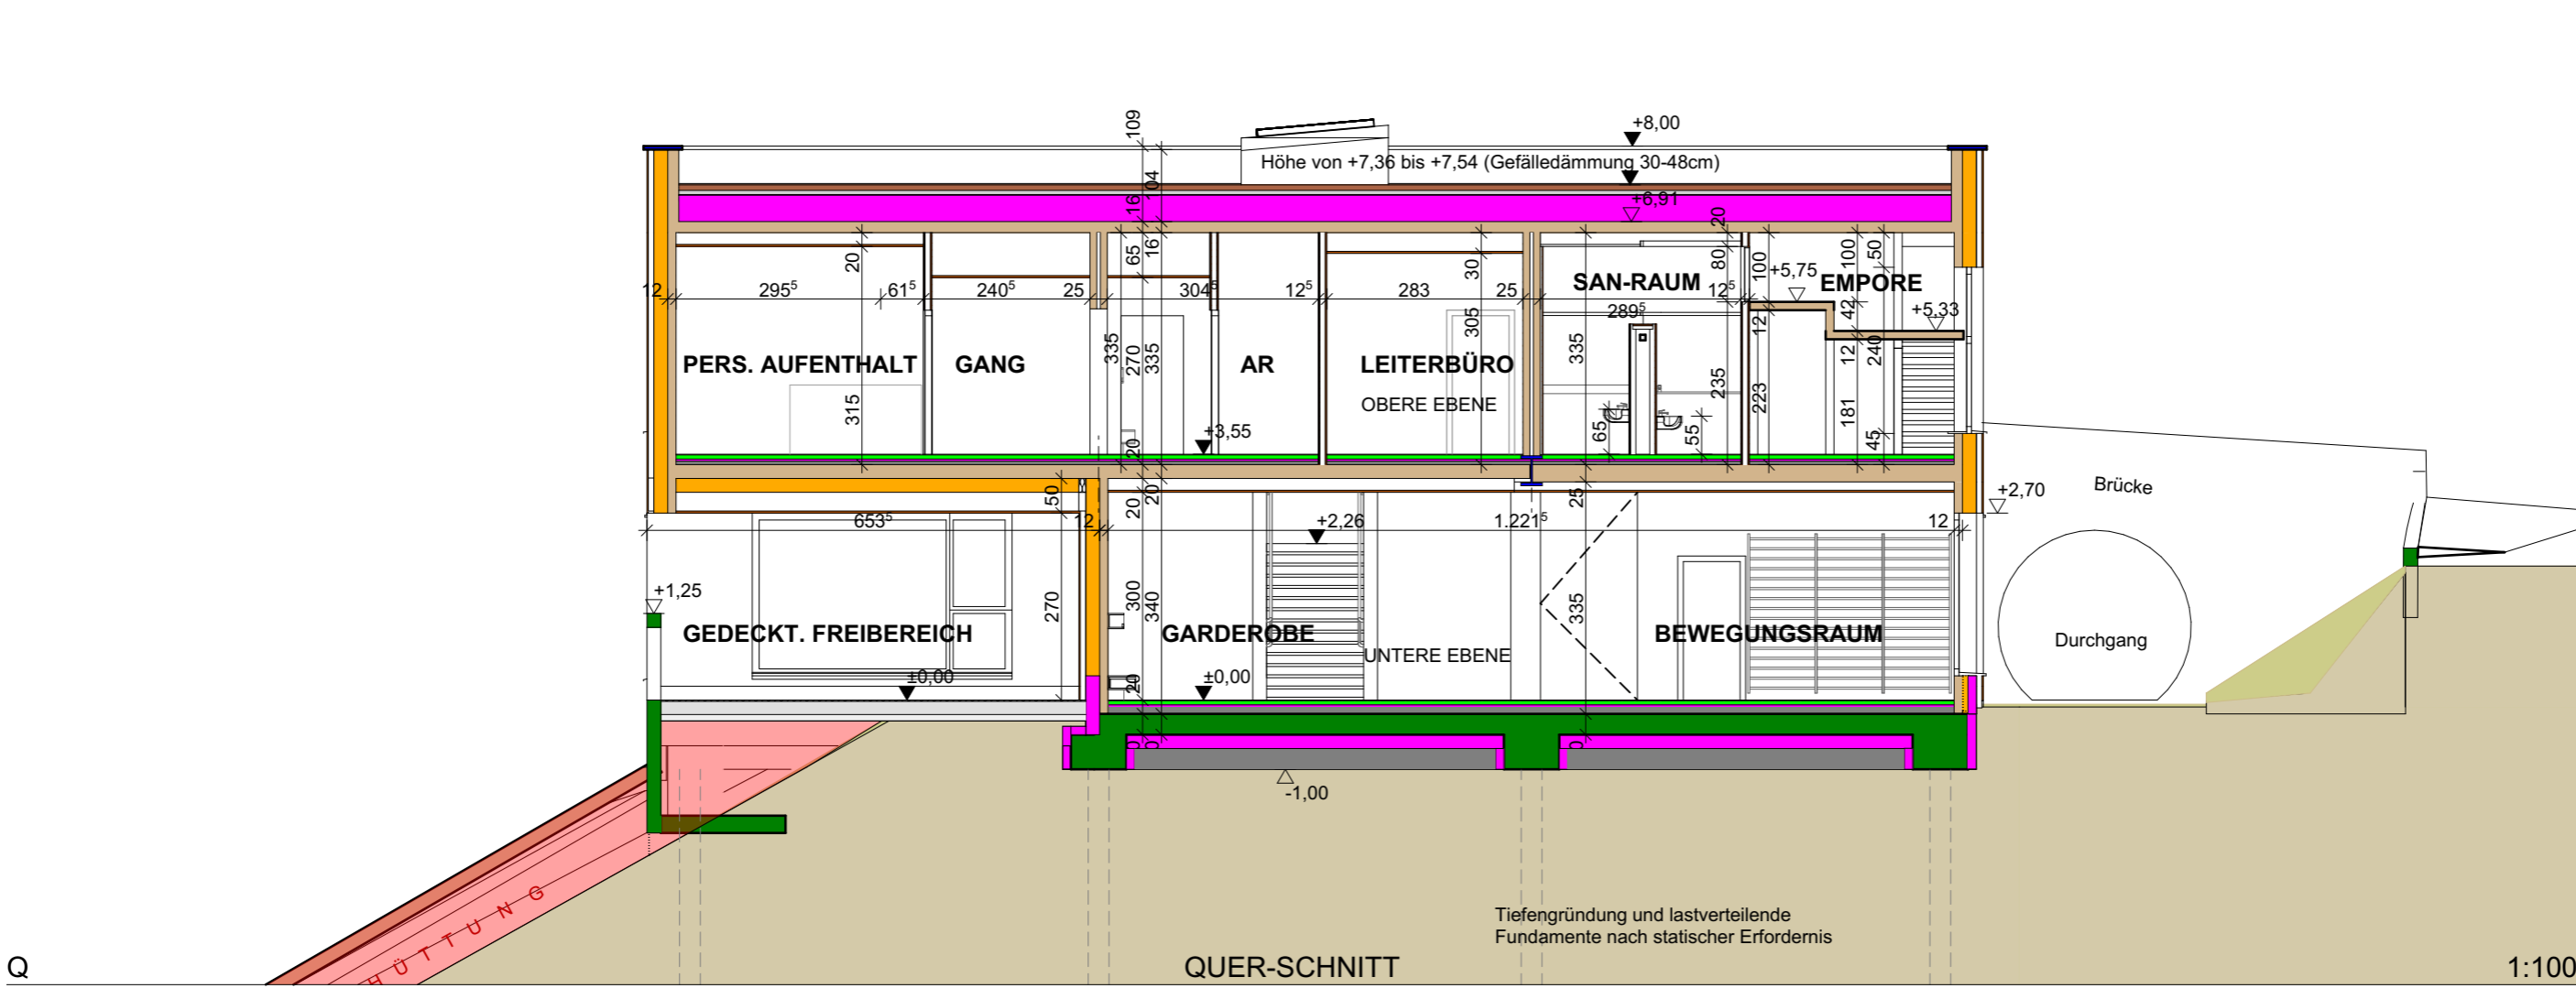

1:100

**BAUVORHABEN:**  
Kindergarten Hoffeld 9  
2870 Aspangberg St.Peter,

**AUFTRAGGEBER:**  
Gemeinde Aspangberg St.Peter  
Sonneck 4,  
2870 Aspangberg St.Peter,  
Tel: 02642 / 52 352  
E-Mail: [gemeinde@aspangberg-st-peter.gv.at](mailto:gemeinde@aspangberg-st-peter.gv.at)

**PLANVERFASSER:**  
Architekt D.I. Christian Farcher  
Hammerweg 2,  
2870 Aspang  
TEL: +43 676 34 77 115  
MAIL: [architekt@archipur.net](mailto:architekt@archipur.net)

**LÄNGS-SCHNITT, QUER-SCHNITT**

Blattgröße	420*297 A3
Datum	18.05.2019
Planersteller	C F, M S

Maßstab	1:100
---------	-------