


LÄNGS-
SCHNITT

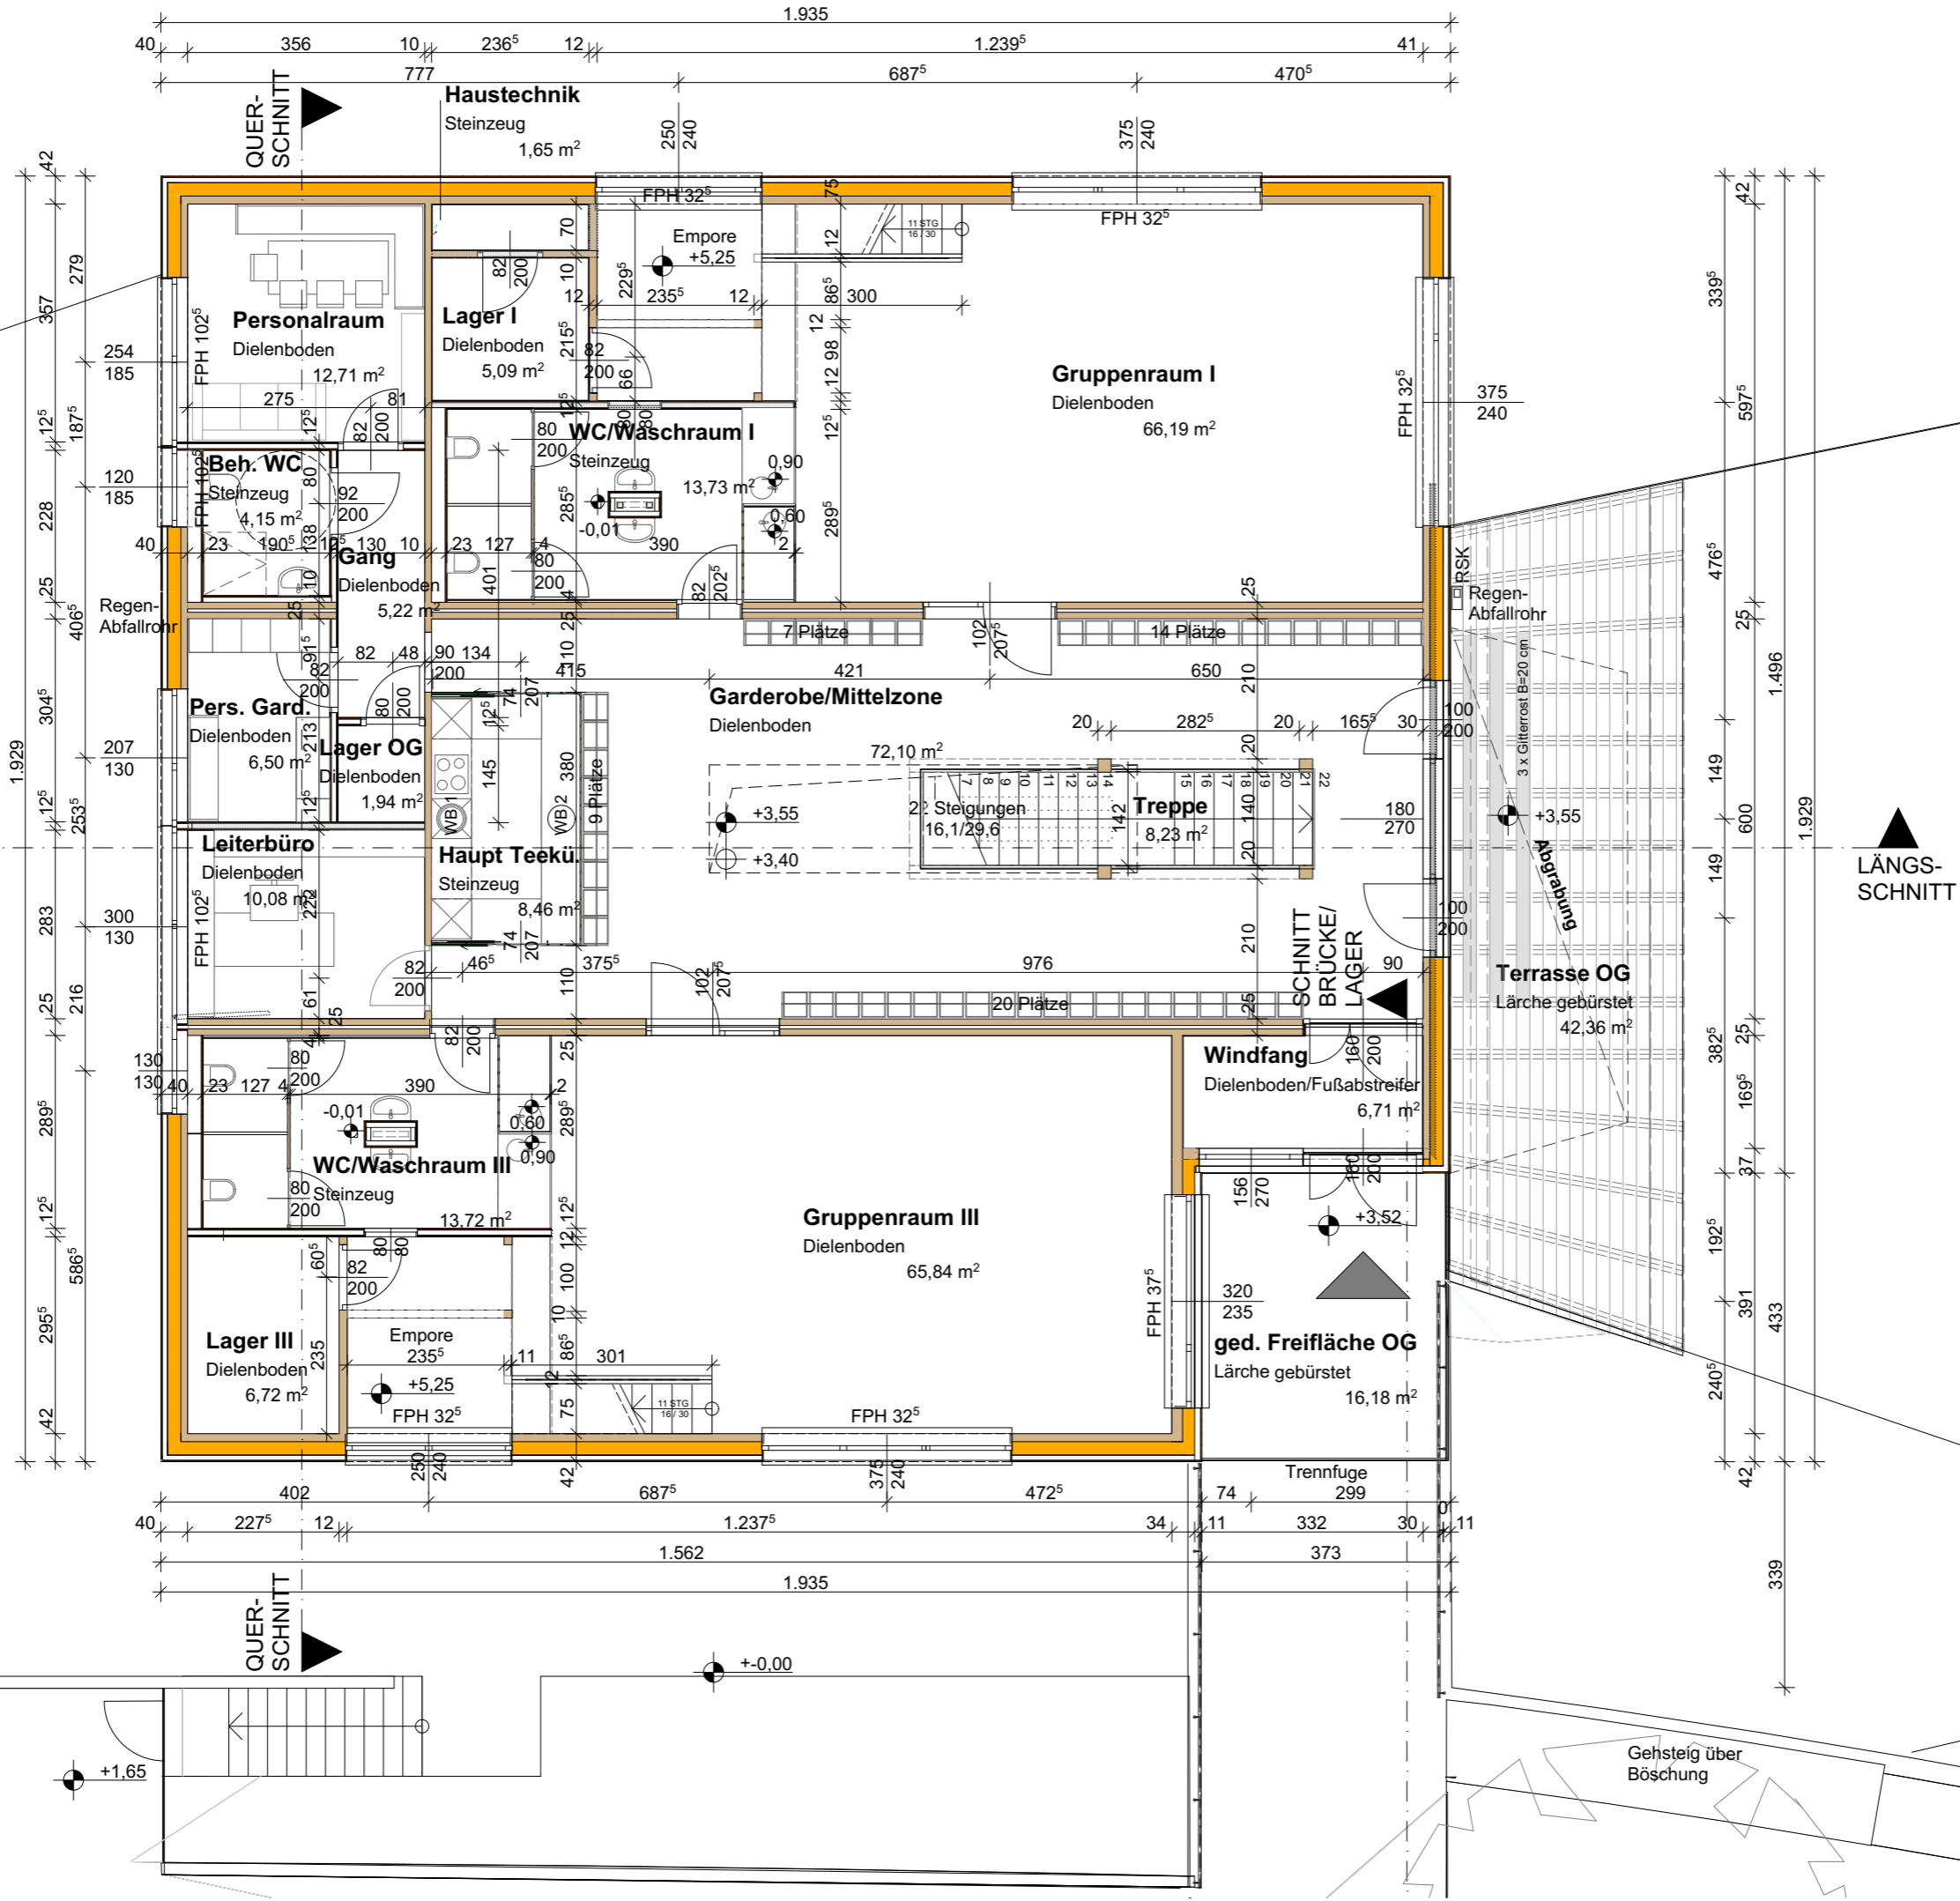

LÄNGS-
SCHNITT

OBERE EBENE

PLANVERFASSER:

Architekt D.I. Christian Farcher
 Hammerweg 2,
 2870 Aspang
 TEL: +43 676 34 77 115
 MAIL: architekt@archipur.net

AUFTRAGGEBER:

Gemeinde Aspangberg St.Peter
 Sonneck 4,
 2870 Aspangberg St.Peter,
 Tel:
 02642 / 52 352
 E-Mail:
 gemeinde@aspangberg-st-peter.gv.at

BAUVORHABEN:

Kindergarten Hoffeld 9
 2870 Aspangberg St.Peter,

OBERE EBENE

Maßstab

1:100

Blattgröße

420*297 A3

Datum

18.05.2019

Planersteller

C.F., M.S