


UNTERE EBENE

LÄNGS-
SCHNITT

LÄNGS-
SCHNITT

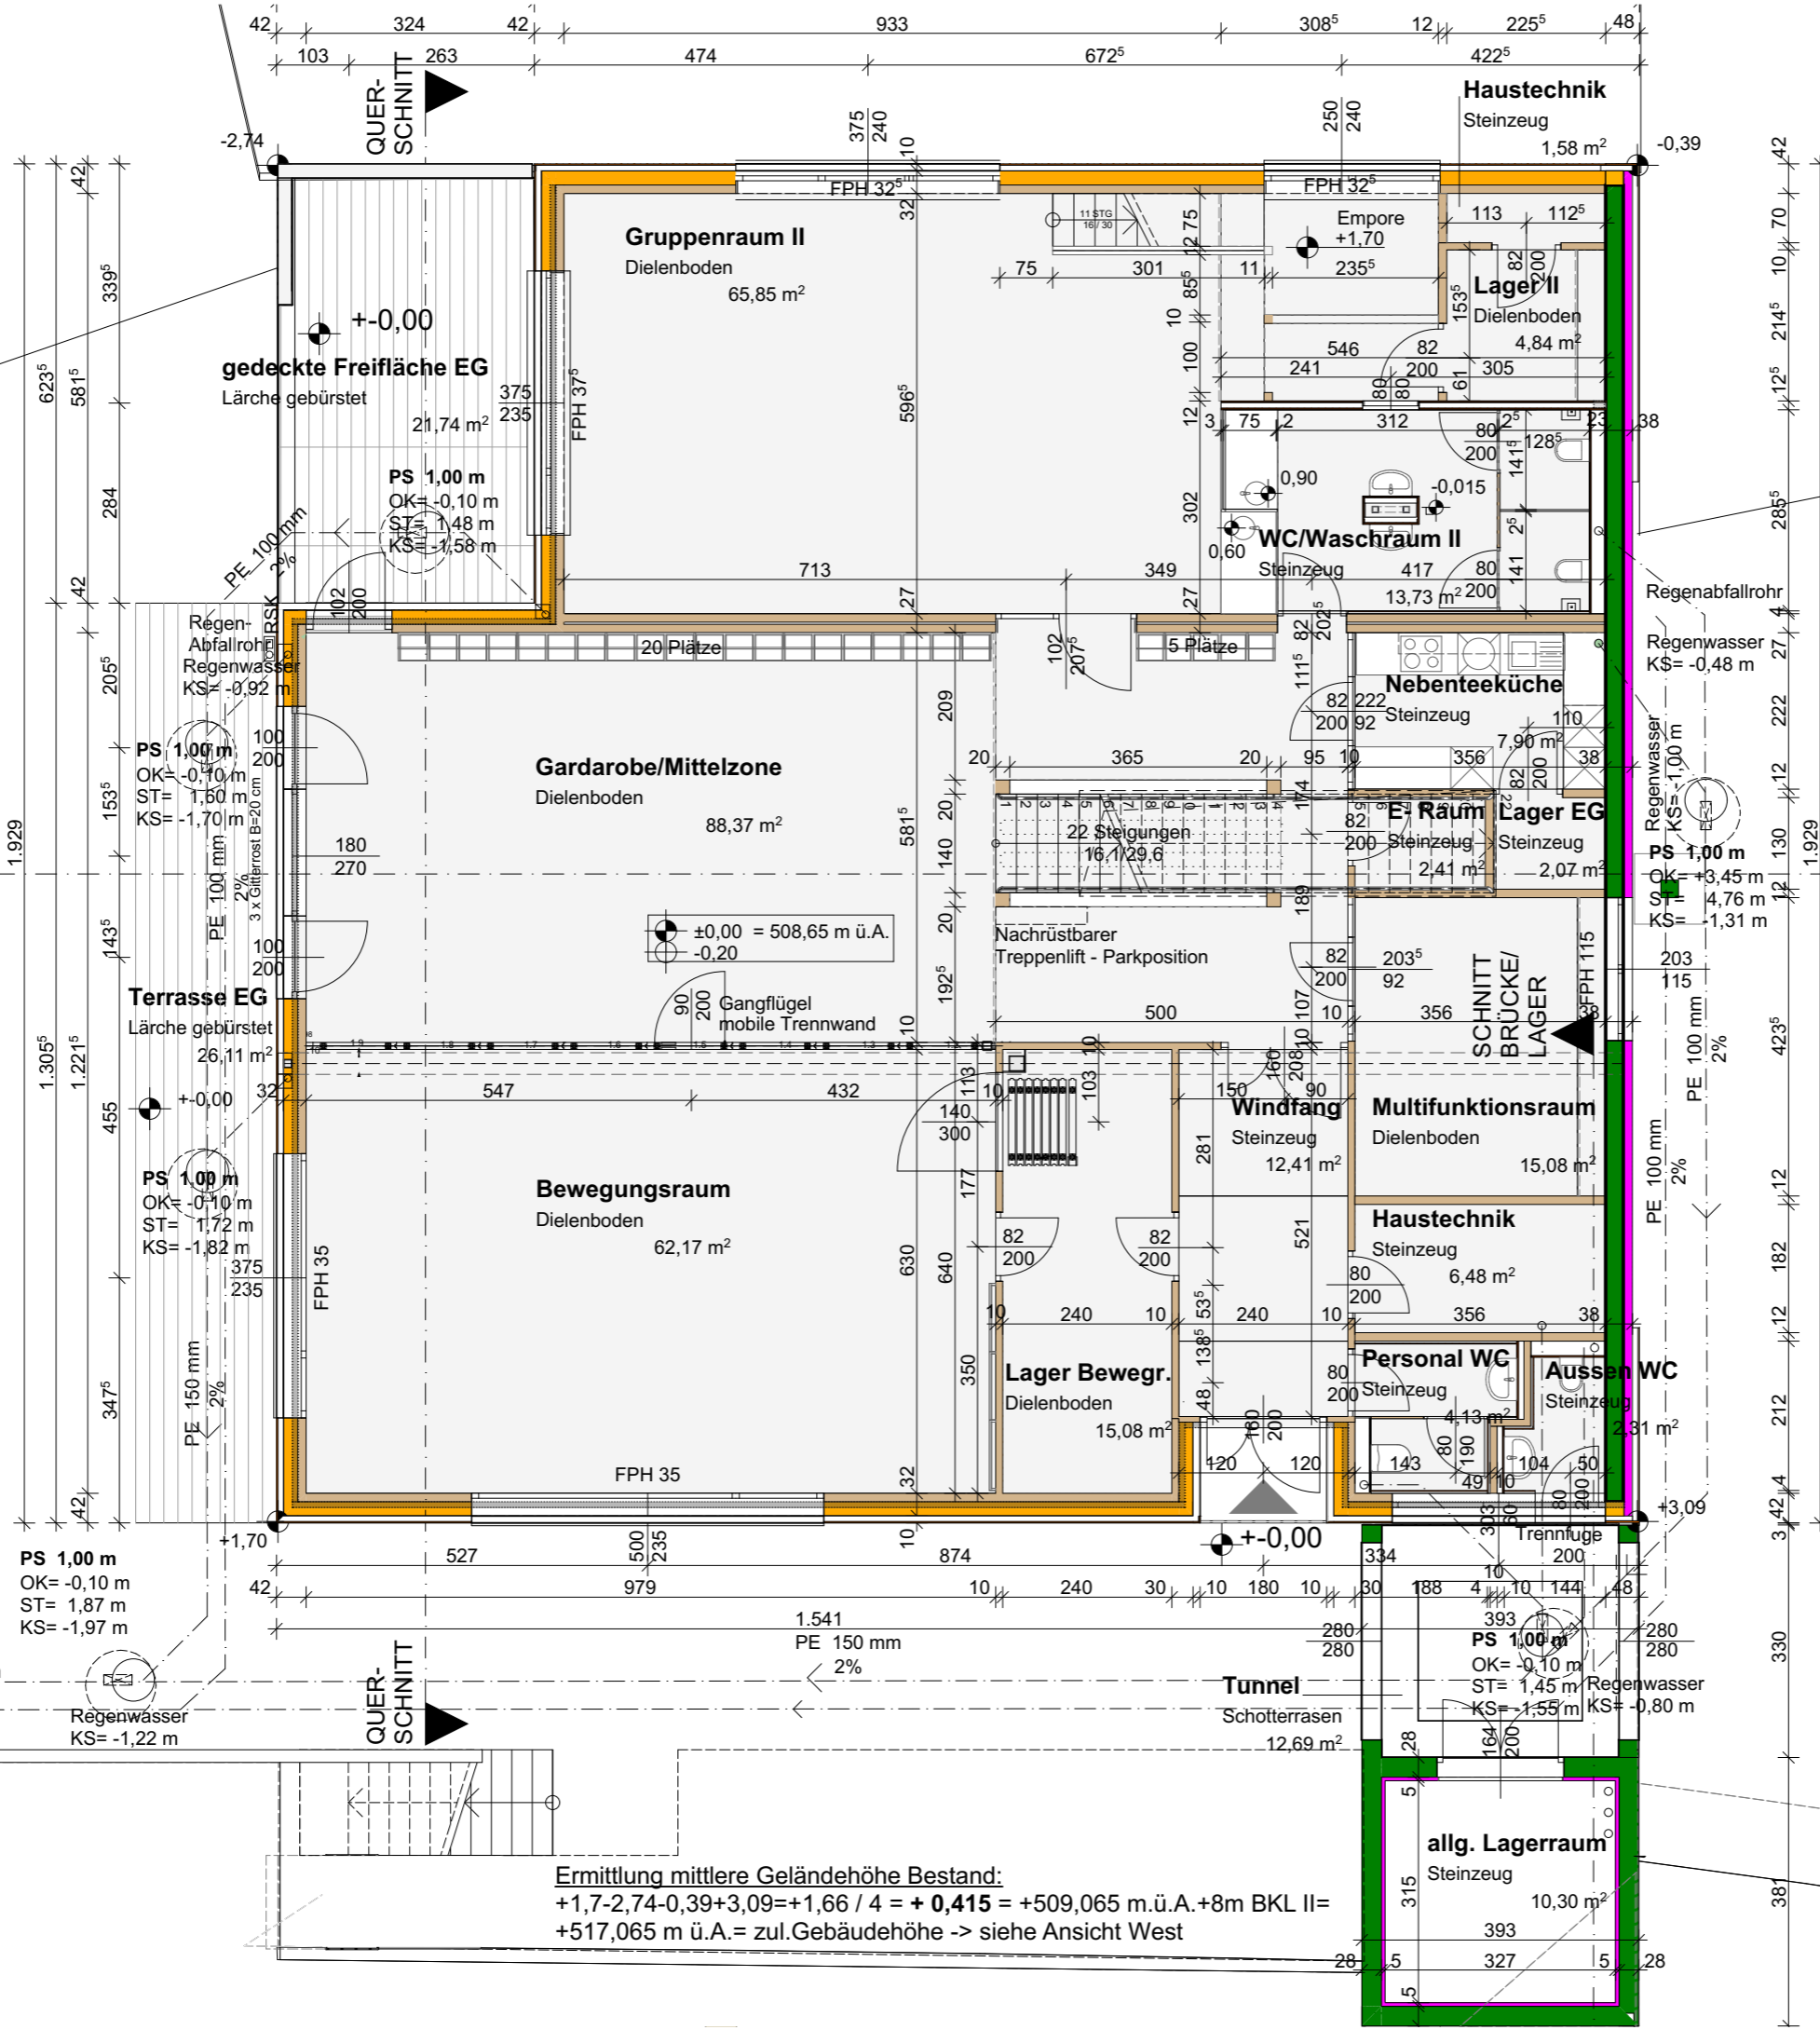

Ermittlung mittlere Geländeöhe Bestand:
 $+1,7 - 2,74 - 0,39 + 3,09 = +1,66 / 4 = +0,415 = +509,065 \text{ m.ü.A.} + 8 \text{m BKL II} =$
 $+517,065 \text{ m.ü.A.} = \text{zul. Gebäudehöhe} \rightarrow \text{siehe Ansicht West}$

BAUORHABEN:
 Kindergarten Hoffeld 9
 2870 Aspangberg St.Peter,

AUFTRAGGEBER:
 Gemeinde Aspangberg St.Peter
 Sonneck 4,
 2870 Aspangberg St.Peter,
 Tel:
 02642 / 52 352
 E-Mail:
 gemeinde@aspangberg-st-peter.gv.at

PLANVERFASSER:
 Architekt D.I. Christian Farcher
 Hammerweg 2,
 2870 Aspang
 TEL: +43 676 34 77 115
 MAIL: architekt@archipur.net

UNTERE EBENE

Maßstab
 1:100

Blattgröße
 420*297 A3

Datum
 18.05.2019

Planersteller
 C.F., M.S