


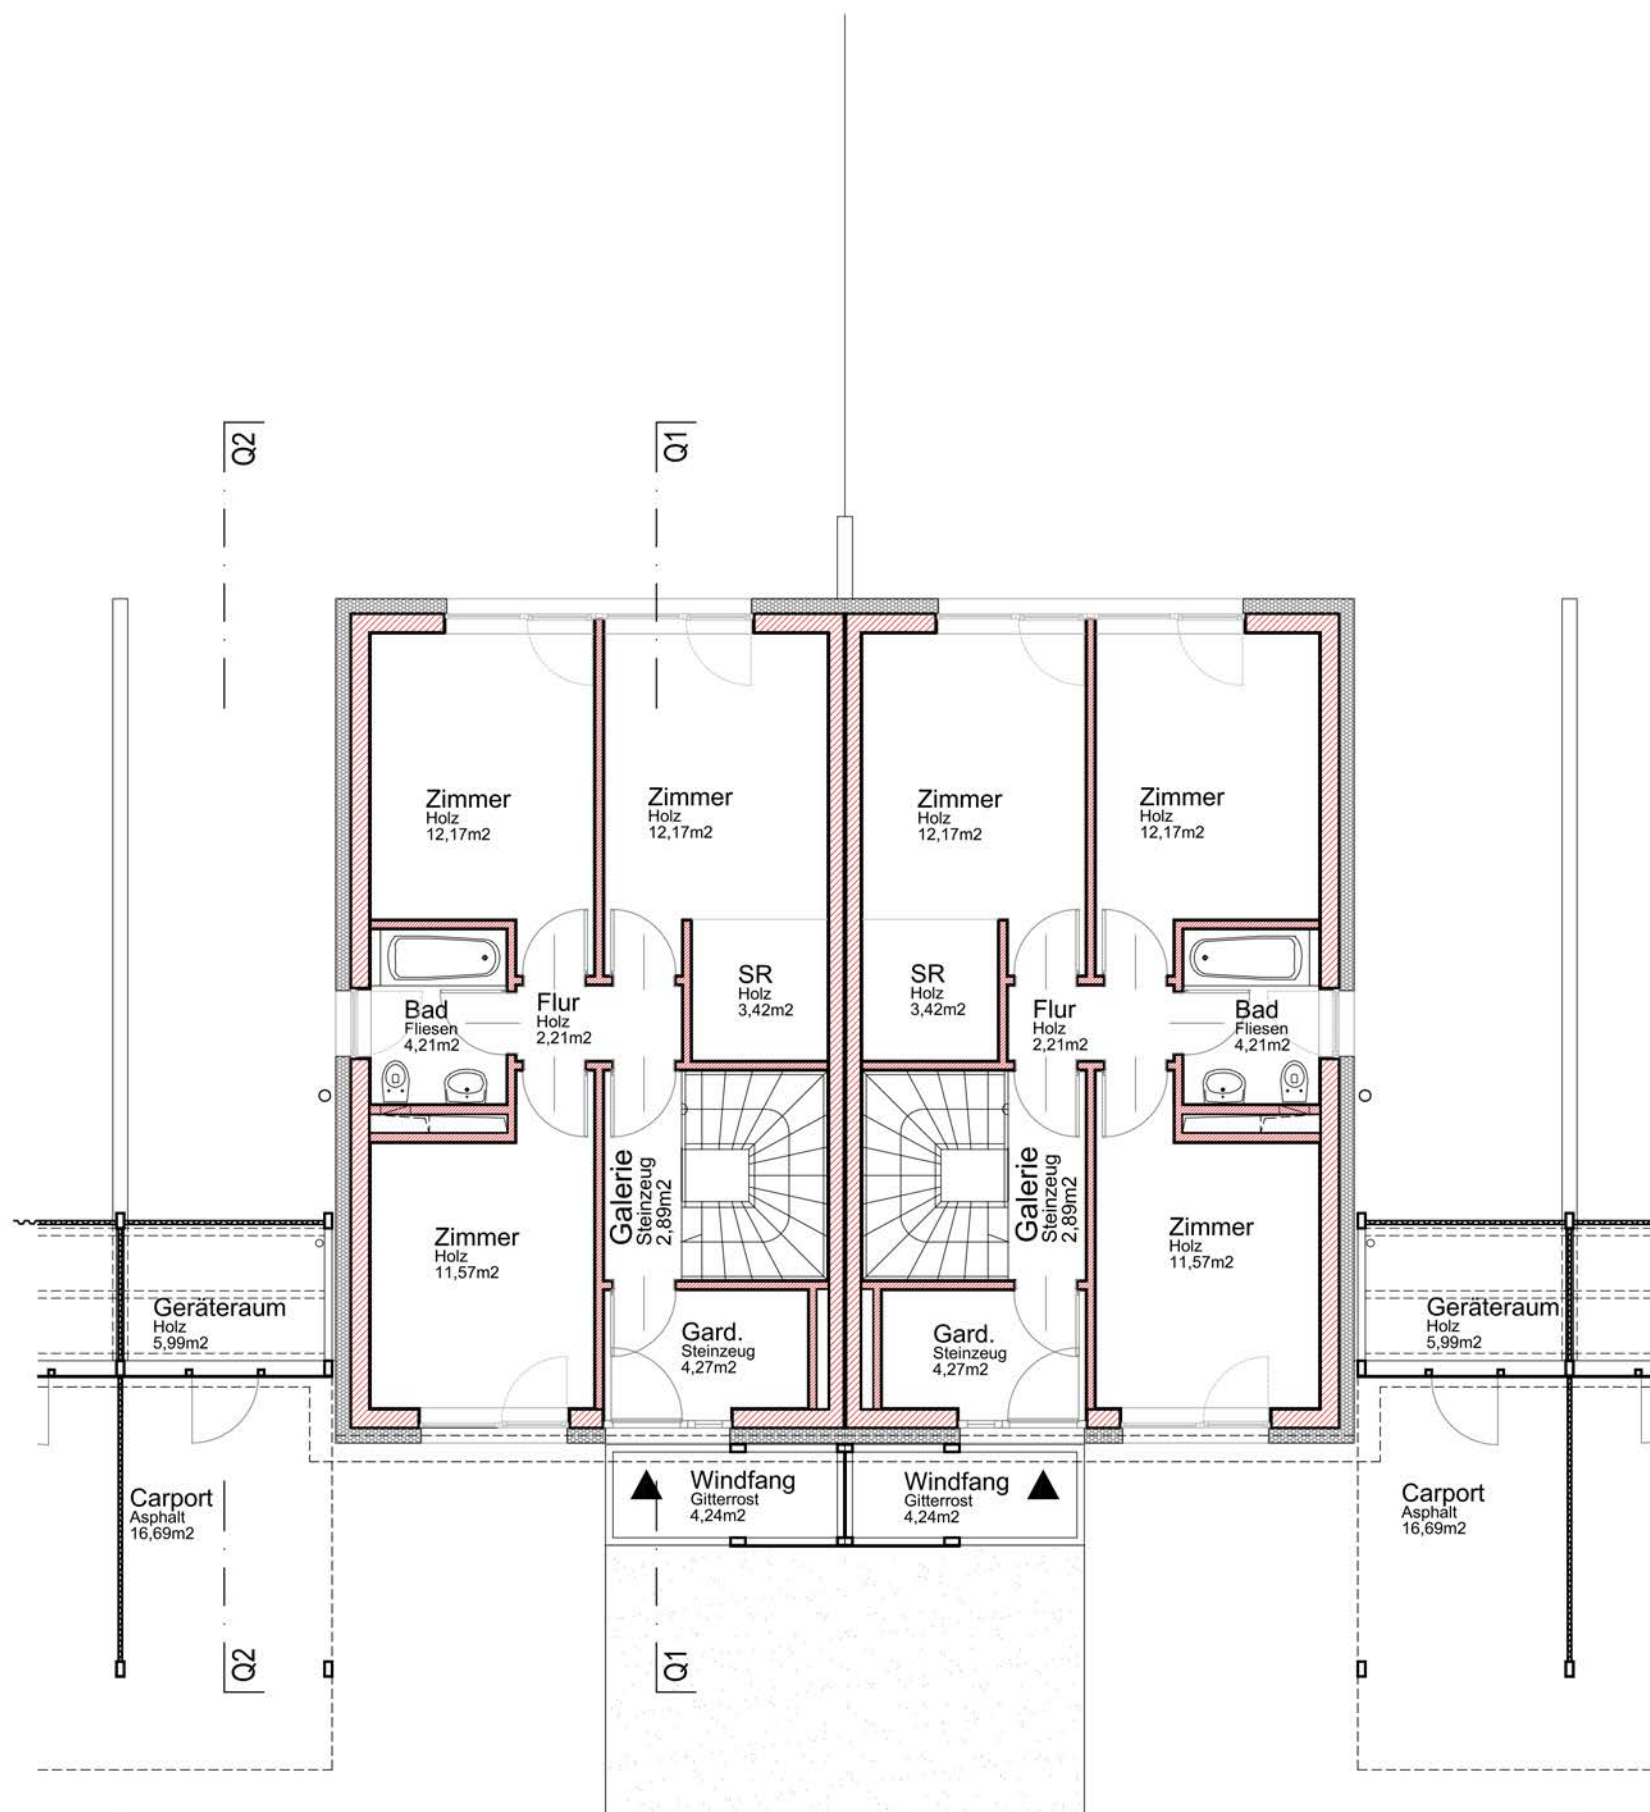

Eingangsgeschoß

1:100

